


Costruzione di nuova linea MT 15 KV in cavo sotterraneo per la richiusura tra la CABINA n.D330263038 "PASSO DELLE RADICI" e la CABINA n. D3402597429 IMBRANCAMENTO
Comune di Frassinoro (MO)

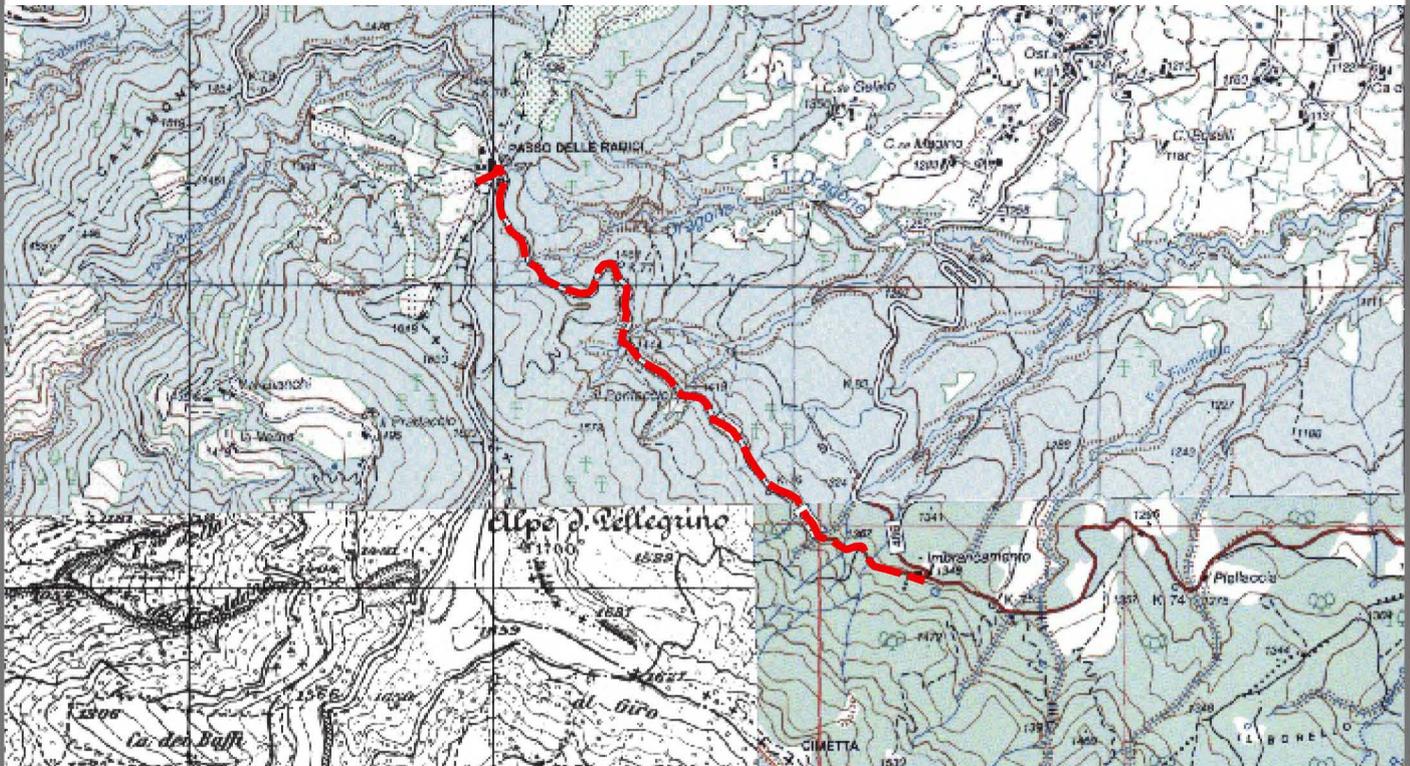

Scala 1:25000
TAVOLETTE IGM n° 250I-235III

**VINCOLO PREORDINATO
ALL'ASSERVIMENTO COATTIVO**

Infrastrutture e Reti Italia
Area Centro Nord
Zona di

.....
IL RESPONSABILE

e - distribuzione


Infrastrutture e Reti Italia
Area Centro Nord
Sviluppo Rete
Progettazione e Lavori

Marco Zanardi
IL RESPONSABILE

LEGENDA

	Linee			Cabine			
	Aeree	Cavo aereo	Cavo sotterraneo	A palo	in muratura	mini box	C.P.
Esistente							
In progetto							
Da demolire							



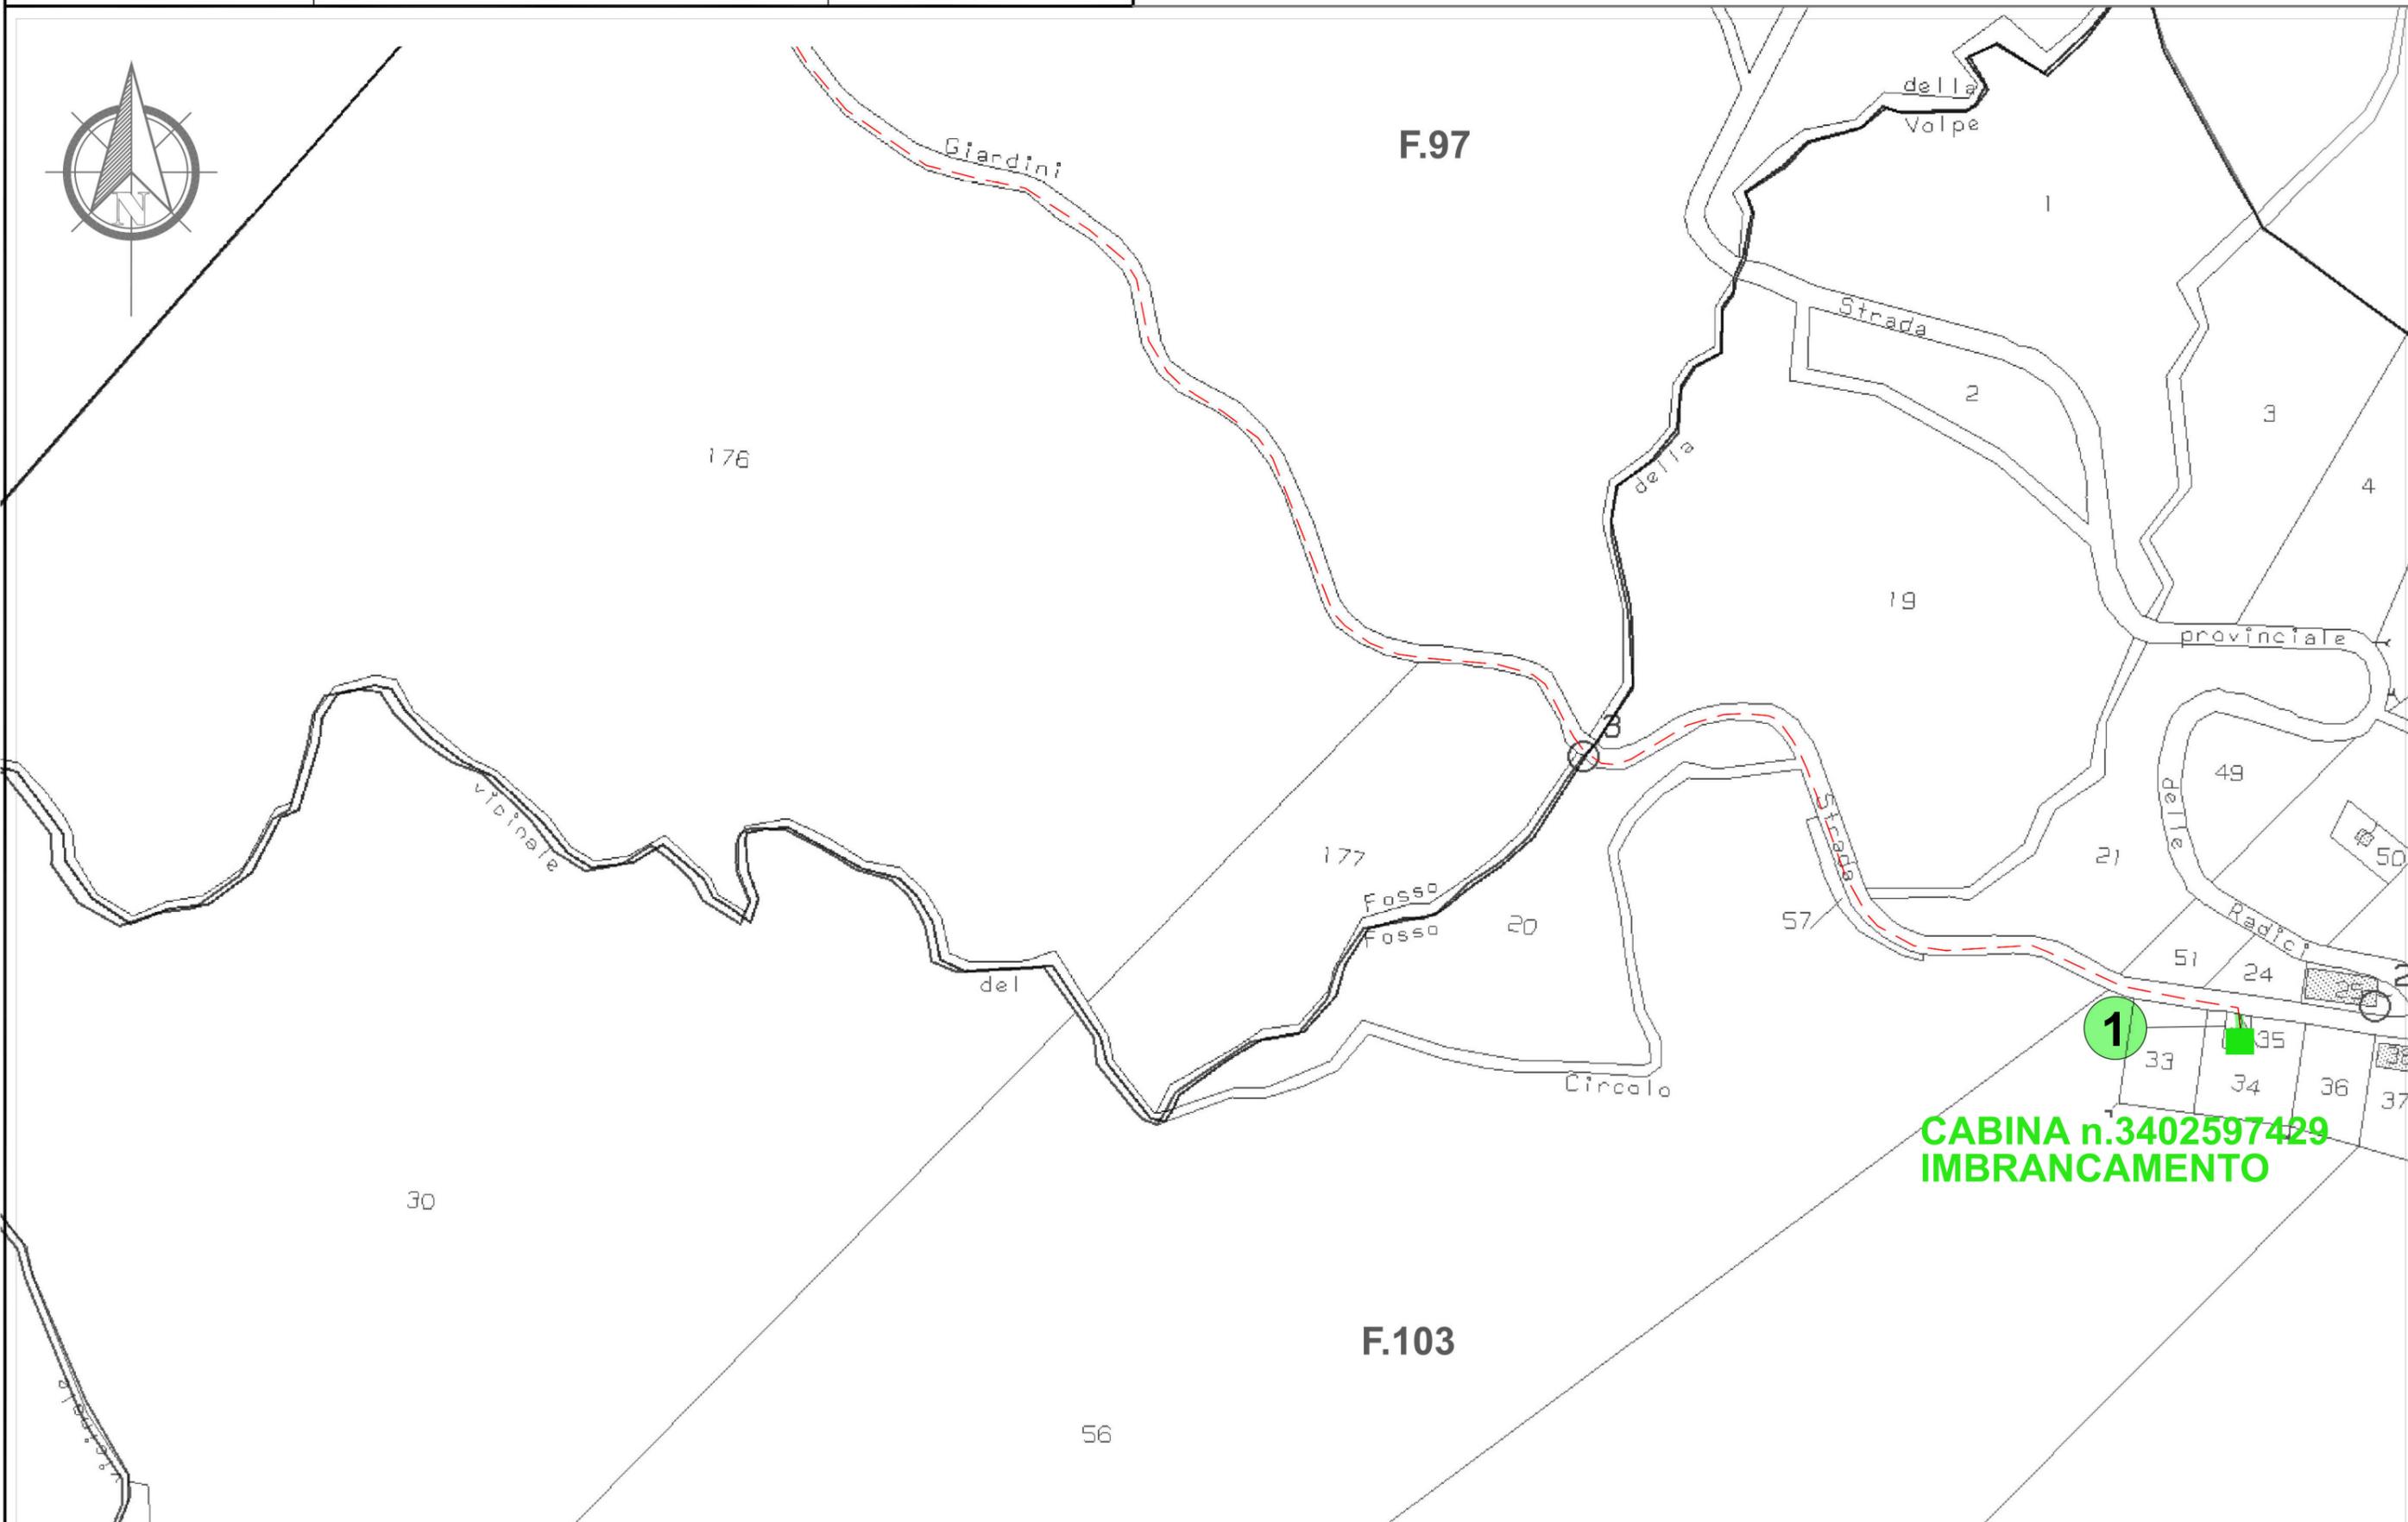

1
**CABINA n.3402597429
IMBRANCAMENTO**

ELENCO DELLE PROPRIETA' INTERESSATE**ELENCO DITTE PROPRIETARIE SECONDO LE RISULTANZE REGISTRI CATASTALI**

N. prop	DITTA / PERSONA PROPRIETARIA		AREE INTERESSATE			
	Cognome Nome/ Rag.sociale	DOMICILIO	Comune	Foglio	Mapp.	Ottenuta servitù bonaria Si-No
		Indirizzo				
1	e-distribuzione s.p.a. con sede in Roma c.f. 05779711000	Via Ombrone civ.2 CAP 00198 Roma	Frassinoro	103	35	Richiedente

Le fasce da asservire, date dalle caratteristiche dell'impianto in progetto, sono:
per linee BT/MT cavo interrato , dall'asse della linea, 2 metri per lato (4 m complessivi)