




COMUNE DI FRASSINORO

PROVINCIA DI MODENA

PIANO REGOLATORE GENERALE

(Adottato con Delibera di Consiglio Comunale n° 57 del 9-10-2000)
(Approvato con Delibera di Giunta Provinciale n° 443 del 28-10-2003)

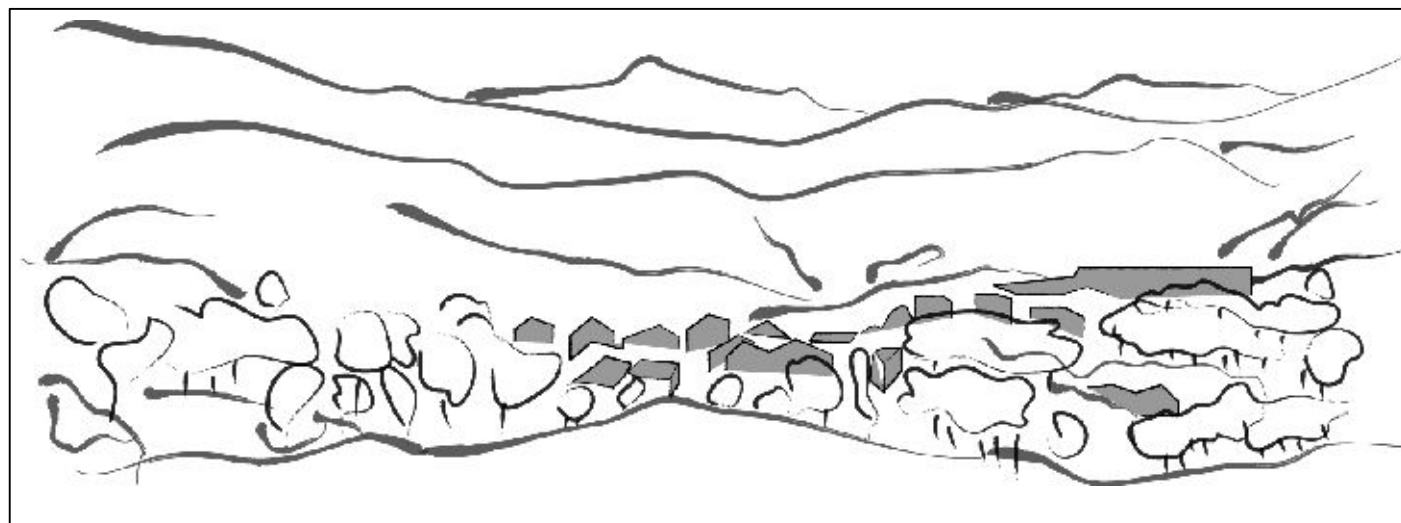

VARIANTE SPECIFICA 6/2013

(Adottata con delibera del C.C. n. 7 del 15/01/2013)
(Approvata con delibera del C.C. n 24 del 01/10/2013)

ZONIZZAZIONE


Scala 1:5.000

TAVOLA 5. 14

Tav. N° 14

GRUPPO DI LAVORO
Settore Urbanistica Comune di Frassinoro:
geom. Federica Manni
arch. Claudio Fornaciari
arch. Ezio Righi
arch. Simona Rotteglia

IL SINDACO
Gianni Fontana
ASSESSORE
Pietro Natale Capitani

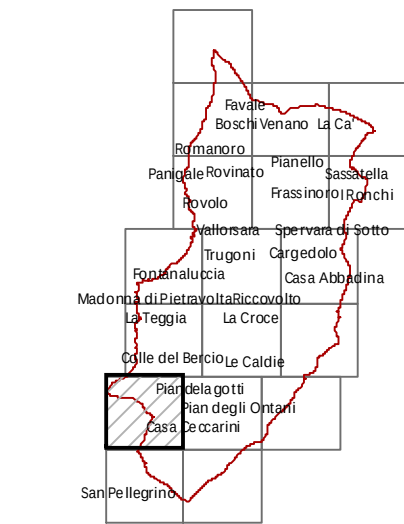

Legenda

- Confini Amministrativi
- Centro Storico
- Territorio urbanizzato
- Ed. sparsi con vincolo - art.12.14
- Nuova mobilità - art.31
- ZONE OMOGENEE**
 - A1 - art. 21
 - U1 - art. 22
 - B2 - art. 22
 - C1 - art. 23
 - D1 - art. 24
 - D21 - art. 24
 - D22 - art. 24
 - D3 - art. 24
 - D4 - art. 24
 - D5 - art. 24
 - D6 - art. 24
 - D7 - art.24
 - D8 - art.24
 - F1 - art.25
 - F - art.30
 - G1 - art.32
 - G2 - art.33
 - M - art.31
 - P - art.34
- AREE DI VALORIZZAZIONE**
 - Area di Valor Mulino Torron. - art.36bis
 - Area di Valor, Ca' Giannasi - art.22
 - Area di Valorizzazione Castello - art.36
- TUTELA DELLE ACQUE SUPERF. E SOTT.**
 - Zone di tutela ordinaria - art. 12.3
 - Fasce di esp. inondabili - da PTCP 2009 - art. 12.3
 - Zone di tutela ordinaria - da PTCP 2009 - art. 12.3
 - Invasi, Alvei di laghi bacini e corsi - art. 12.4
 - Invasi, Alvei di laghi bacini e corsi - art. 12.4
 - Sorgenti - art.12.5
 - Area di ricarica delle sorgenti - art.12.5
 - Zone Prot. Acque Superf. - art.12.5
- INTERESSE STORICO-PAESAGGISTICO AMBIENTALE**
 - Calanchi tipici - art.12.21
 - Forme sub calanchive - art.12.21
 - Sistema dei crinali - art.12.6
 - Linee di crinale principale - art. 12.6
 - Linee di crinale secondario - art. 12.6
- Zone di tutela naturalistica - art.12.7
- Sistema Forestale Boschivo - art.12.1
- Zone agr. di valore paes. amb. - art.12.2
- Patrimonio Geologico art. 12.21
- INTERESSE ARCHEOLOGICO E STORICO**
 - Aree di interesse archeologico - art.12.12
 - Viabilità storica - art.12.13
 - Viabilità panoramica - art.12.13
- PARCHI REGIONALI E RETE NATURA 2000**
 - Zona del PreParco - art.12.19
 - Zona del Par. Reg. dell'Appenn. - art. 12.18
 - SIC-ZPS - art.12.20
- ZONE SFRUT. ENERGIA EOLICA**
 - Impianto eolico Ca' Spelta - art.37
- RISCHIO SISMICO**
 - 1; 2; 3; 4; 5; 6; 9; 10 - art.12.30
 - Perimetro Microzonazione - art.12.30
- AREE A RISCHIO IDROGEOL. ELEVATO (all.2NTA)**
 - 1
 - 2
 - A
 - B
 - C
- ELETTRODOTTI**
 - Elettrodotti Enel 132 kV
 - Elettrodotti Enel 15 kV
 - Depuratori - art.24
- FASCE DI ATTENZIONE**
 - Elettrodotto 132 KW - art.23
 - Elettrodotto 15KW - art.23
- RISPETTI**
 - Rispetto cimiteri - art.22
 - Rispetto depuratori - art.24
 - Rispetto viabilità - art.25
- ALTRE SIMBOLOGIE**
 - Ed. abbandonati - art. 26-7
 - Ed. civile - art. 26-7
 - Ed. nuovi - art.26-7
 - Piste sci di Fondo
 - Prescrizioni Specifiche
 - Aree Prescrizioni Specifiche
 - Borgata agricola - art.26.9

