




COMUNE DI FRASSINORO
PROVINCIA DI MODENA

PIANO REGOLATORE GENERALE

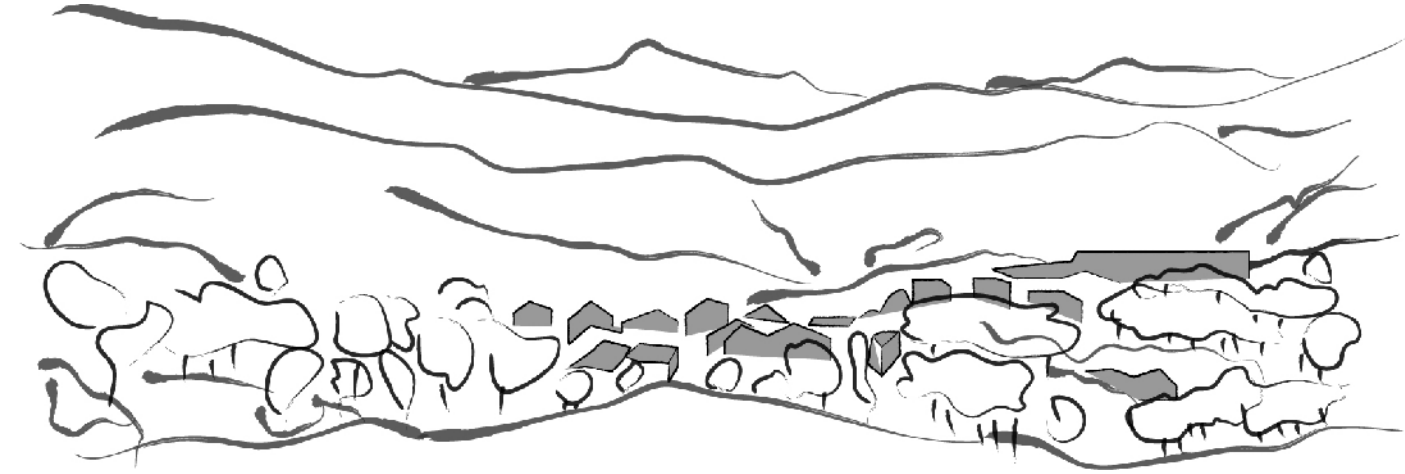

VARIANTE SPECIFICA 07/2017


(Adottata con delibera del C.C. n 5 del 27/01/2017)

(Approvata con delibera del C.C. n.....deldel)

ZONIZZAZIONE

Scala 1:5.000

TAVOLA 5.16

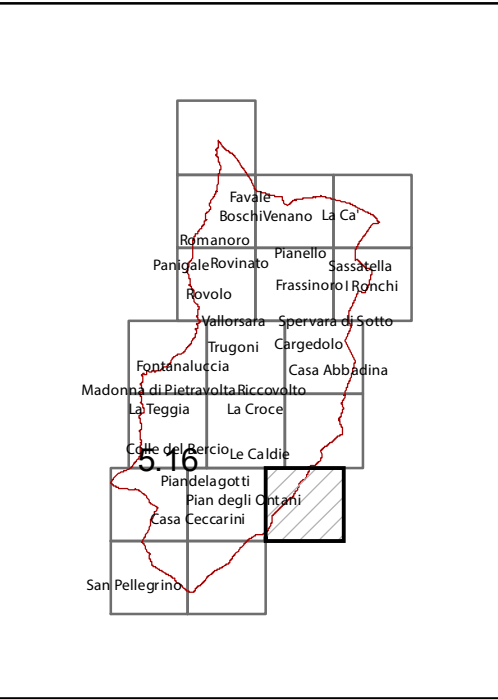

GRUPPO DI LAVORO

Settore Urbanistica Comune di Frassinoro:
geom. Federica Manni

arch. Ezio Righi
arch. Emiliano Righi

IL SINDACO

Elio Pierazzi

ASSESSORE

Elio Pierazzi

Legenda

Confini Amministrativi	Centro Storico
Territorio urbanizzato	Ed. sparsi con vincolo - art.12.14
Nuova mobilità - art.31	
ZONE OMOGENEE	
A1 - art. 21	D7 - art.24
B1 - art. 22	D8 - art.24
B2 - art. 22	E1 - art.25
C1 - art. 23	F - art.30
D1 - art. 24	G1 - art.32
D21 - art. 24	G1bis - art.32bis
D22 - art. 24	G2 - art.33
D3 - art. 24	M - art.31
D4 - art. 24	P - art.34
D5 - art. 24	
D6 - art. 24	
AREE DI VALORIZZAZIONE	
Area di Valor Mulino Torron. - art.36bis	
Area di Valor. Ca. Giannasi - art.22	
Area di Valorizzazione Castello - art.36	
ZONE SFRUTTAMENTO ENERGIA EOLICA	
Impianto eolico C.a. Spella - art.37	
RISCHIO SISMICO	
1, 2, 3, 4, 5, 8, 9, 10 - art.12.30	
Frane	
Frane quiescenti - art.12.9	
Potenzialmente instabili - art.12.10	
Perimetro Microzonazione - art.12.30	
RISPETTI	
Rispetto cimiteri - art.12.22	
Rispetto depuratori - art.12.24	
Rispetto viabilità - art.12.25-31	
Fascia di rispetto agli abitati nella localizzazione di impianti di emittenza - art.12.27	
Volume di rispetto relativo a impianti di emittenza - art.12.27	
TUTELA DELLE ACQUE SUPERF. E SOTT.	
Zone di tutela ordinaria - art.12.3	
Fasce di esp. inondabili - da PTCIP 2009 - art.12.3	
Zone di tutela ordinaria - da PTCIP 2009 - art.12.3	
Invasi Alvei di laghi bacini e corsi - art.12.4	
Invasi Alvei di laghi bacini e corsi - art.12.4	
Sorgenti - art.12.5	
Area di ricarica delle sorgenti - art.12.5	
Zone Prot. Acque Superf. - art.12.5	
Aree tutelate per legge: rispetto dei corpi idrici (da sito MIBACT) - art.12.8	
AREE A RISCHIO IDROGEOLOGICO MOLTO ELEVATO (all.2NTA)	
1	
2	
A	
B	
C	

INTERESSE STORICO-PAESAGGISTICO AMBIENTALE
Calanchi tipici - art.12.21
Forme sub calanchive - art.12.21
Sistema dei crinali - art.12.6
Linee di crinale principale - art.12.6
Linee di crinale secondario - art.12.6
Zone di tutela naturalistica - art.12.7
Sistema Forestale Boschivo - art.12.1
Zone agr. di valore paes. amb. - art.12.2
Patrimonio Geologico art.12.21
La rete ecologica: corridoio primario - art.12.7
La rete ecologica: corridoio secondario - art.12.7
La rete ecologica: nodo ecologico - art.12.7
Aree tutelate per legge: 1200 mt s.l.m. - art.12.8
Aree soggette a vincolo idrogeologico - art.12.11
INTERESSE ARCHEOLOGICO E STORICO
Aree di interesse archeologico - art.12.12
Viabilità storica - art.12.13
Viabilità panoramica - art.12.13
PARCHI REGIONALI E RETE NATURA 2000
Zona del PreParco - art.12.19
Zona del Par. Reg. dell'Appenn. - art.12.18
SIC-ZPS - art.12.20
ELETTRODOTTI
Elettrodotto Enel 132 kV
Elettrodotto Enel 15 kV
Depuratori - art.12.24
FASCE DI ATTENZIONE
Elettrodotto 132 KW - art.12.23
Elettrodotto 15KW - art.12.23
Cimiteri (200mt) - art.12.22bis
ALTRE SIMBOLOGIE
Ed. abbandonati - art.26.7
Ed. civili - art.26.7
Ed. nuovi - art.26.7
Piste sci di Fondo
Prescrizioni Specifiche
Aree Prescrizioni Specifiche
Borgata agricola - art.26.9
Percorsi escursionistici - art.31bis
I luoghi del lago e dei monti - art.31ter
Impianto di emittenza - art.12.27

