


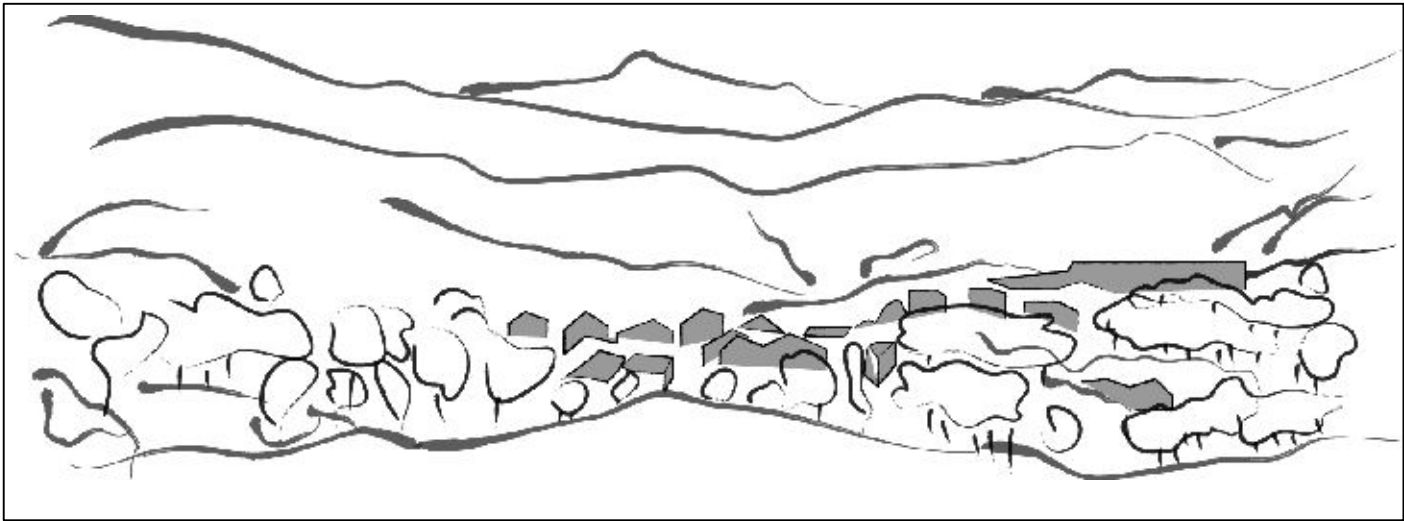

COMUNE DI FRASSINORO
PROVINCIA DI MODENA

PIANO REGOLATORE GENERALE

(Adottato con Delibera di Consiglio Comunale n° 57 del 9-10-2000)
(Approvato con Delibera di Giunta Provinciale n° 443 del 28-10-2003)




VARIANTE SPECIFICA 6/2013

(Adottata con delibera del C.C. n. 7 del 15/01/2013)
(Approvata con delibera del C.C. n 24 del 01/10/2013)

ZONIZZAZIONE
Scala 1:5.000
TAVOLA 5.3

Tav. N° 3

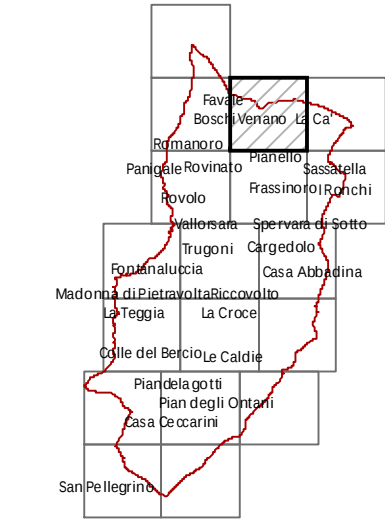

IL SINDACO
Gianni Fontana

ASSESSORE
Pietro Natale Capitani

GRUPPO DI LAVORO
Settore Urbanistica Comune di Frassinoro:
geom. Federica Manni
arch. Claudio Fornaciari
arch. Ezio Righi
arch. Simona Rotteglia

Legenda

- Confini Amministrativi
- Centro Storico
- Territorio urbanizzato
- Ed. sparsi con vincolo - art.12.14
- Nuova mobilità - art.31
- ZONE OMOGENEE**
- A1 - art. 21
- U1 - art. 22
- B2 - art. 22
- C1 - art. 23
- D1 - art. 24
- D21 - art. 24
- D22 - art. 24
- D3 - art. 24
- D4 - art. 24
- D5 - art. 24
- D6 - art. 24
- D7 - art.24
- D8 - art.24
- F1 - art.25
- F - art.30
- G1 - art.32
- G2 - art.33
- M - art.31
- P - art.34

- AREE DI VALORIZZAZIONE**
- Area di Valor Mulino Torron. - art.36bis
- Area di Valor, Ca' Giannasi - art.22
- Area di Valorizzazione Castello - art.36

- TUTELA DELLE ACQUE SUPERF. E SOTT.**
- Zone di tutela ordinaria - art. 12.3
- Fasce di espi inondabili - da PTCP 2009 - art. 12.3
- Zone di tutela ordinaria - da PTCP 2009 - art. 12.3
- Invasi,Alvei di laghi bacini e corsi - art. 12.4
- Invasi,Alvei di laghi bacini e corsi - art. 12.4
- Sorgenti - art.12.5
- Area di ricarica delle sorgenti - art.12.5
- Zone Prot. Acque Superf. - art.12.5

- INTERESSE STORICO-PAESAGGISTICO AMBIENTALE**
- Calanchi tipici - art.12.21
- Forme sub calanchive - art.12.21
- Sistema dei crinali - art.12.6
- Linee di crinale principale - art. 12.6
- Linee di crinale secondario- art. 12.6

- Zone di tutela naturalistica - art.12.7
- Sistema Forestale Boschivo - art.12.1
- Zone agr. di valore paes. amb. - art.12.2
- Patrimonio Geologico art. 12.21

- INTERESSE ARCHEOLOGICO E STORICO**
- Aree di interesse archeologico - art.12.12
- Viabilità storica - art.12.13
- Viabilità panoramica - art.12.13

- PARCHI REGIONALI E RETE NATURA 2000**
- Zona del PreParco - art.12.19
- Zona del Par. Reg. dell'Appenn. - art. 12.18
- SIC-ZPS - art.12.20

- ZONE SFRUT. ENERGIA EOLICA**
- Impianto eolico Ca' Spelta - art.37

- RISCHIO SISMICO**
- 1; 2; 3; 4; 5; 6; 9; 10 - art.12.30
- Perimetro Microzonazione - art.12.30

- AREE A RISCHIO IDROGEOL. ELEVATO (all.2NTA)**
- 1
- 2
- A
- B
- C

- ELETTRODOTTI**
- Elettrodotto Enel 132 kV
- Elettrodotto Enel 15 kV
- Depuratori - art.24
- FASCE DI ATTENZIONE**
- Elettrodotto 132 KW - art.23
- Elettrodotto 15KW - art.23

- RISPETTI**
- Rispetto cimiteri - art.12.2
- Rispetto depuratori - art.24
- Rispetto viabilità - art.25

- ALTRE SIMBOLOGIE**
- Ed. abbandonati - art. 26-7
- Ed. civile - art. 26-7
- Ed. nuovi - art.26-7
- Piste sci di Fondo
- Prescrizioni Specifiche
- Aree Prescrizioni Specifiche
- Borgata agricola - art.26.9

